



NORMALSEKTION LOKALGATA 5,5-6,0m

SKALA 1:50

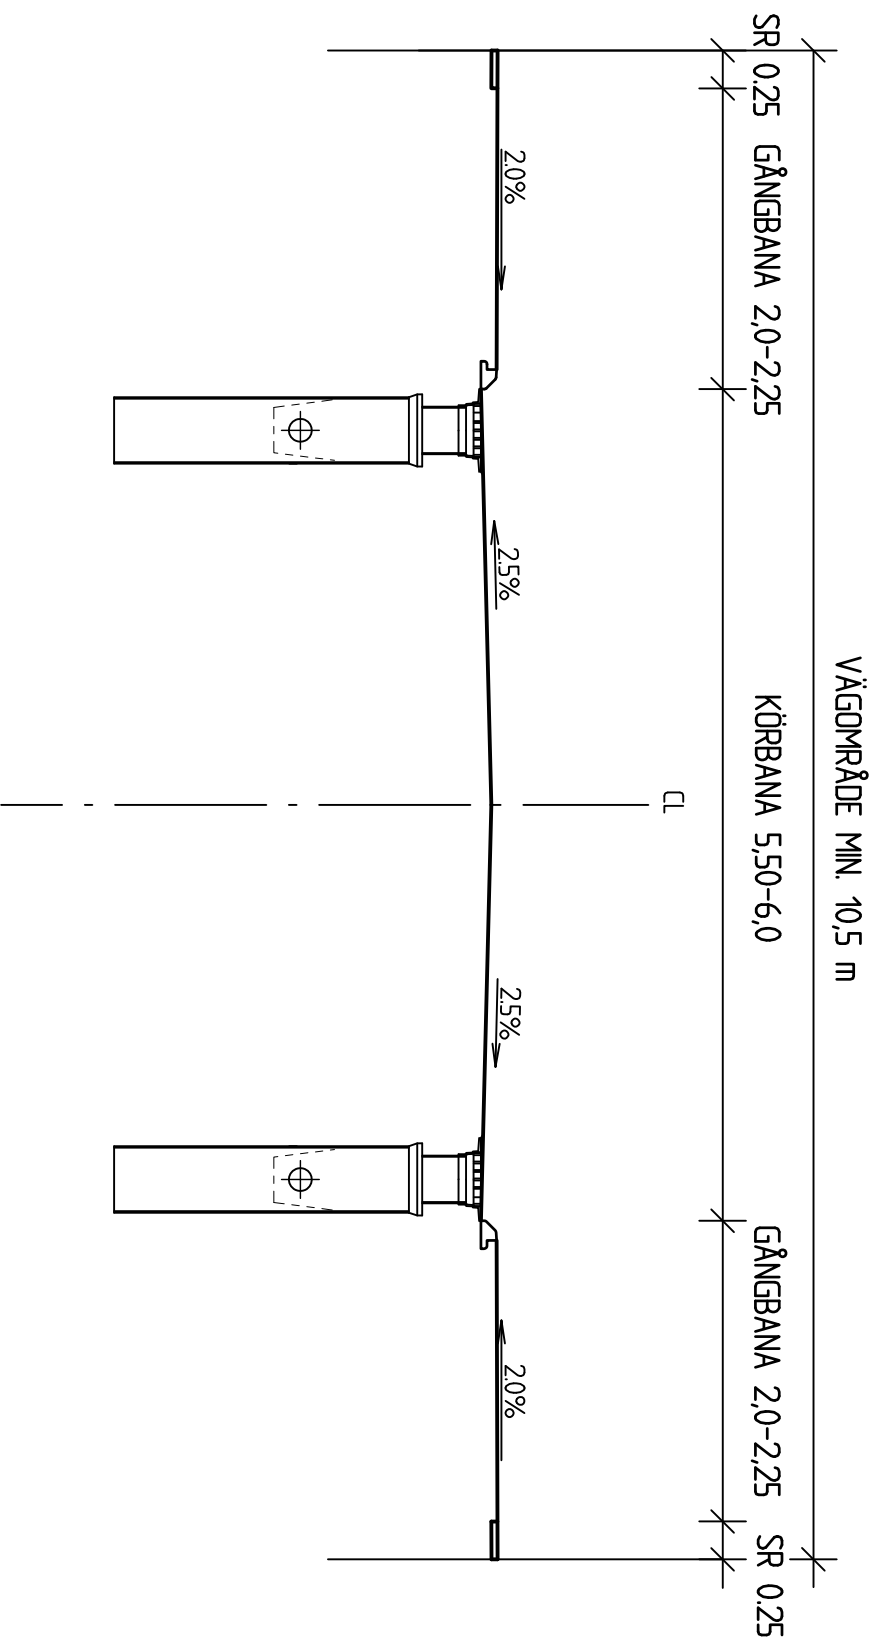

BET	ANT	KORREKTUR ANSÖR	SKÖT	DATUM
TEKNISK HANDBOK				
TYPRTNING				

		UMEÅ KOMMUN GATOR OCH PARKER	
DATUM	D NÅS	HANDLAGGARE	D NÅS
2020-02-24			
ANSVÄRIG	PLAN	SKALA	RITNINGNUMMER
	SKALA 150 (A3)		T-02
			I BET