


ÖVERGÅNGSSTÄLLE MED FÖRBEREDD CYKELPASSAGE OCH REFUG


PLAN 1:100

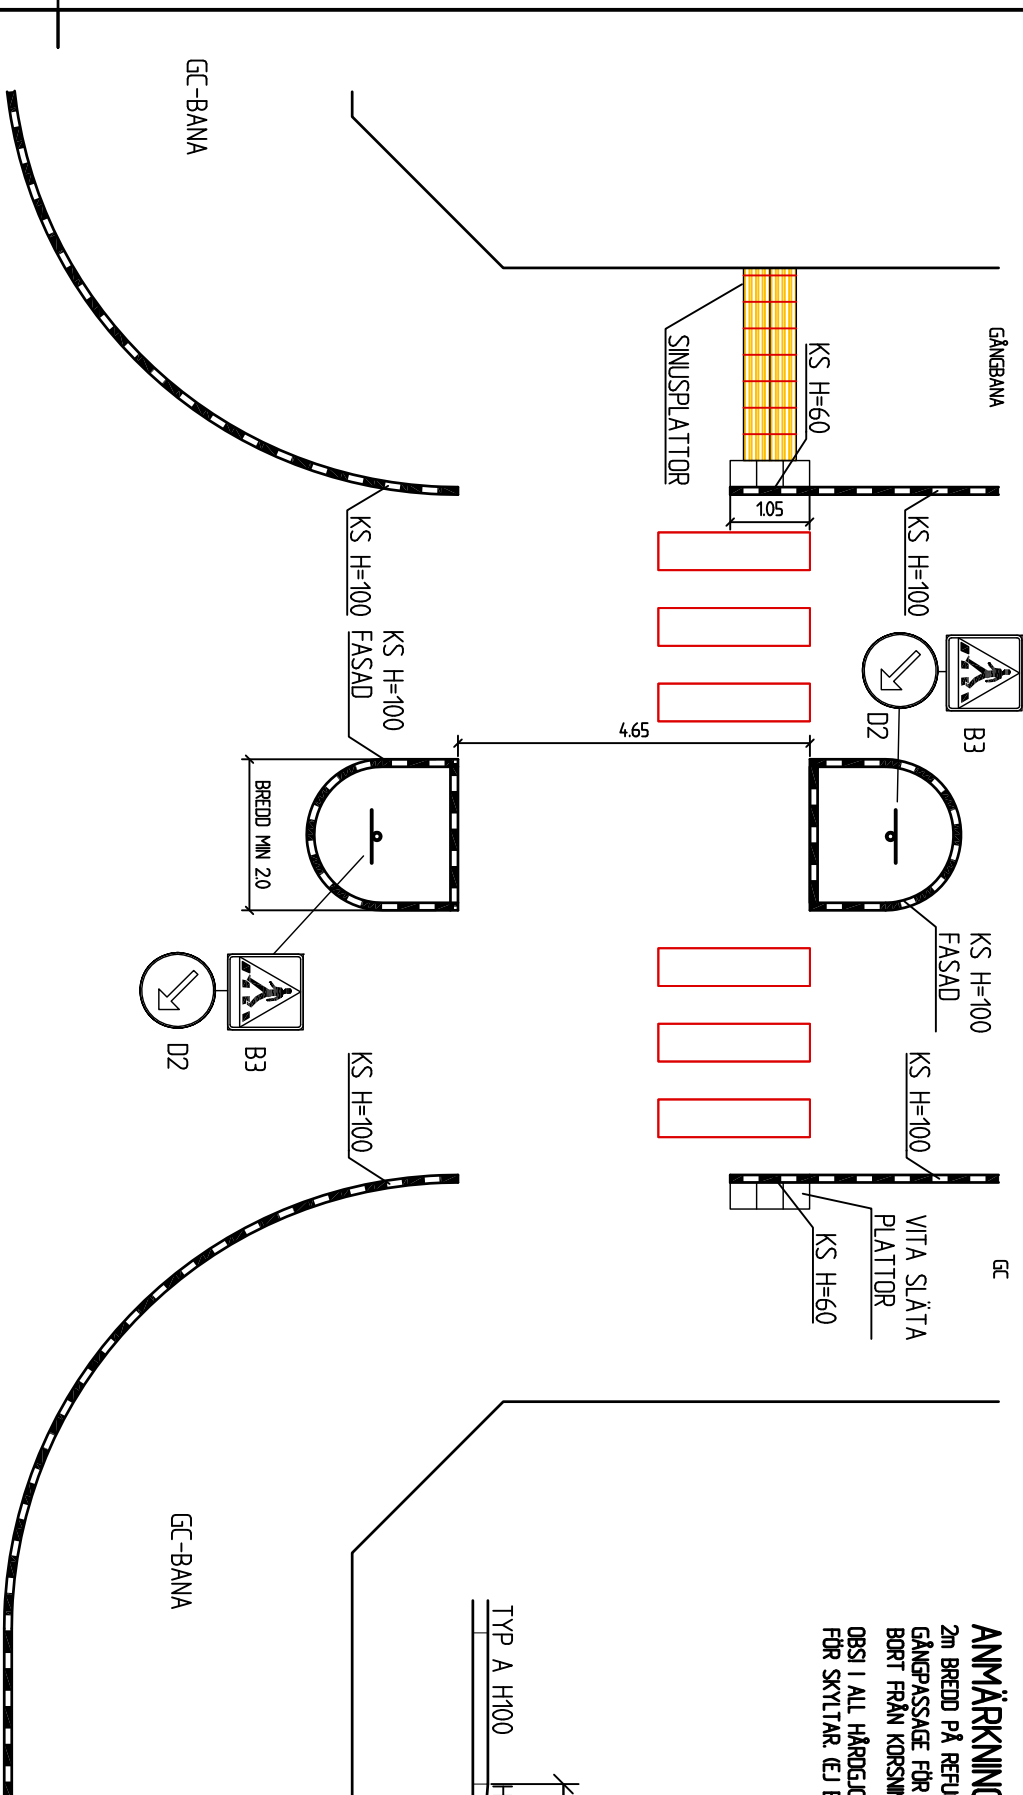

ANMÄRKNING
 2m BREDD PÅ REFUG EFTERSTRÄVAS.
 GÅNGPASSAGE FÖR SYNKADADE PLACERAS LÄNGST
 BORT FRÅN KORSNINGENS RÄDE.
 OBS! I ALL HÄRDEJORD YTA SKA RÖR SÄTTAS I MARK
 FÖR SKYLTLAR. (EJ BETONGFUNDAMENT)


TYPSEKTION ÖVERGÅNGSSTÄLLE MED FÖRBEREDD CYKELPASSAGE

SEKTION 1:50

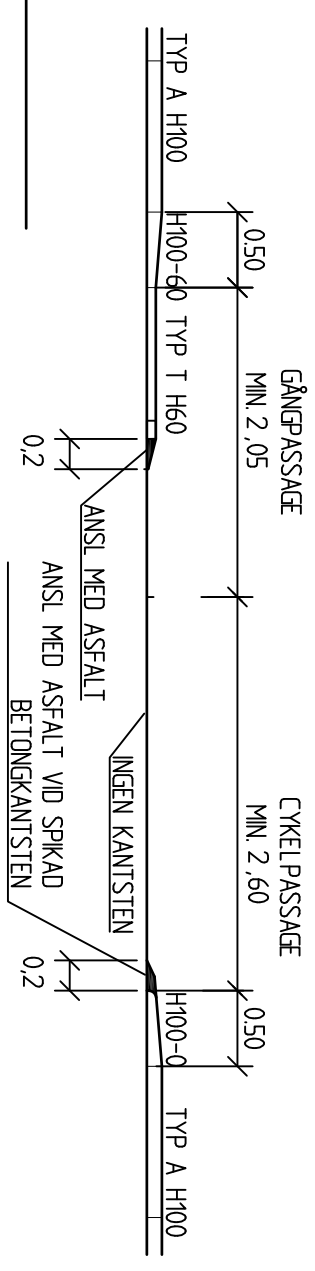

ÖVERGÅNGSSTÄLLE MED REFUG

PLAN 1:100

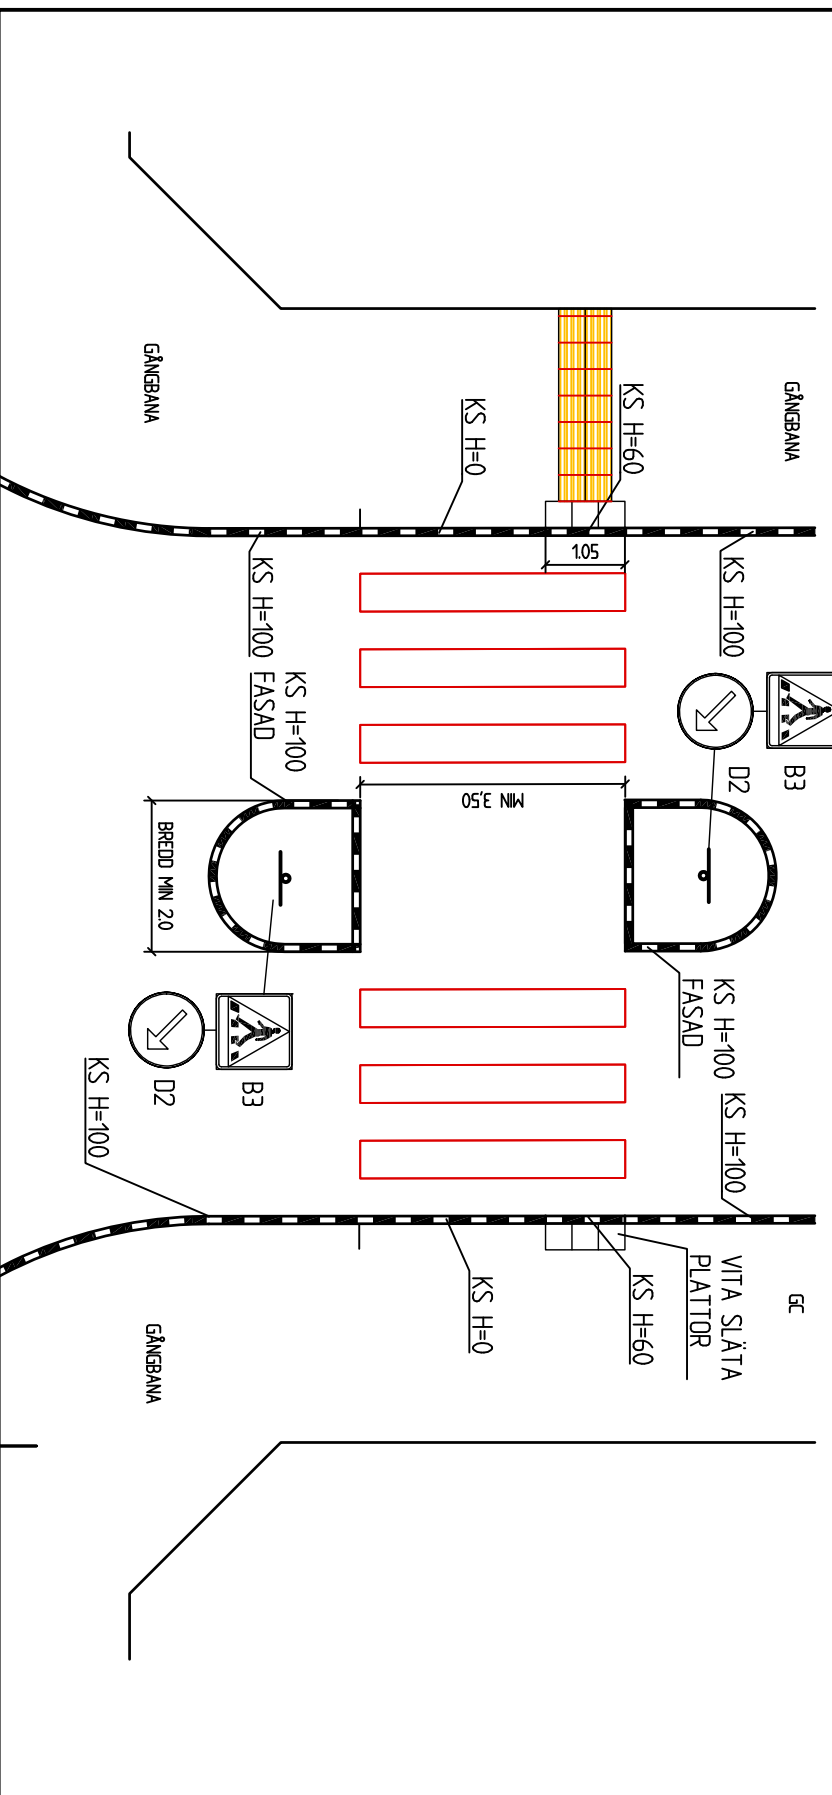

TYPPRITNING



UMEÅ KOMMUN
 GATOR OCH PARKER

UPPDRAG NR	RITAD AV	ÖVERGÅNGSSTÄLLE MED CYKELPASSAGE
	D NÅS	OCH REFUG
	HANDLÄGGARE	ÖVERGÅNGSSTÄLLE MED REFUG
DATUM	D NÅS	PLAN
2020-02-24		
ANSVÄRIG	SKALA	RITNINGNUMMER
	SKALA 150 (A3)	T-05
		I BET
		A

TEKNISK HANDBOK

A	REVIDERING	D NÅS	170214
BET	ANT	KONSTRUKTÖR	SIGN
			DATUM